

ACTIVITÉS A LOUER

AD PARK

85 impasse du Petit Prince / BATIMENT A

69124 COLOMBIER SAUGNIEU


1 062 m² divisibles à partir de 531 m²

Nicolas ROUSSEAU

nicolas.rousseau@nct-immo.fr

04 72 69 83 50 - 06 18 06 72 48

Plan Masse Bâtiment A—Cellule 01

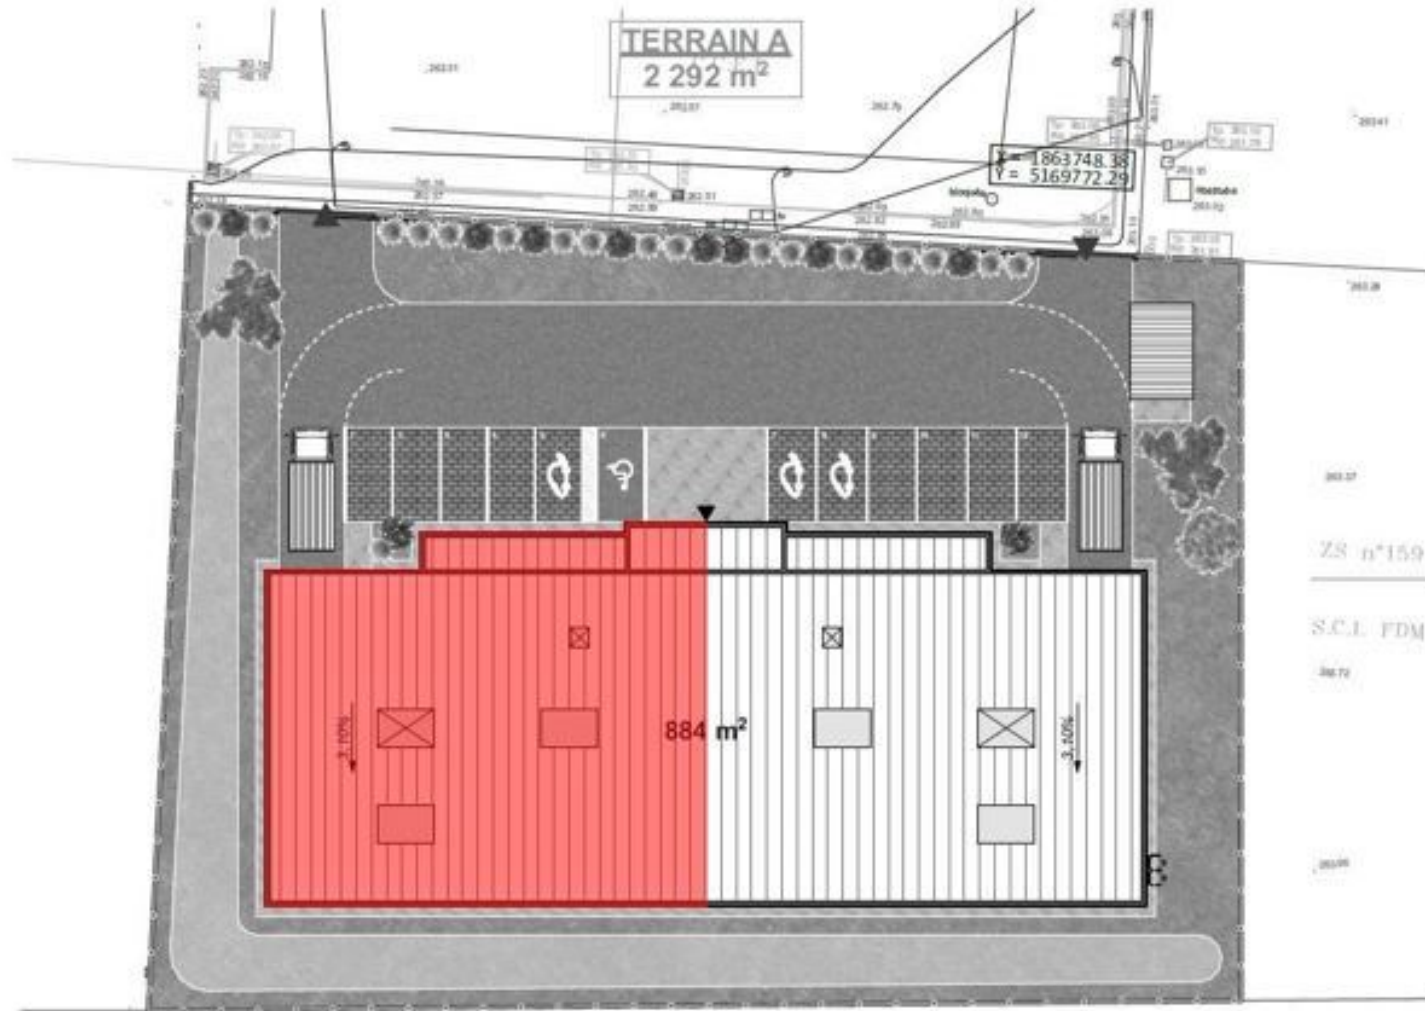

ACTIVITÉS A LOUER

AD PARK

85 impasse du Petit Prince / BATIMENT A

69124 COLOMBIER SAUGNIEU


1 062 m² divisibles à partir de 531 m²

Nicolas ROUSSEAU

nicolas.rousseau@nct-immo.fr

04 72 69 83 50 - 06 18 06 72 48

Plan Masse Bâtiment A - Cellule 02

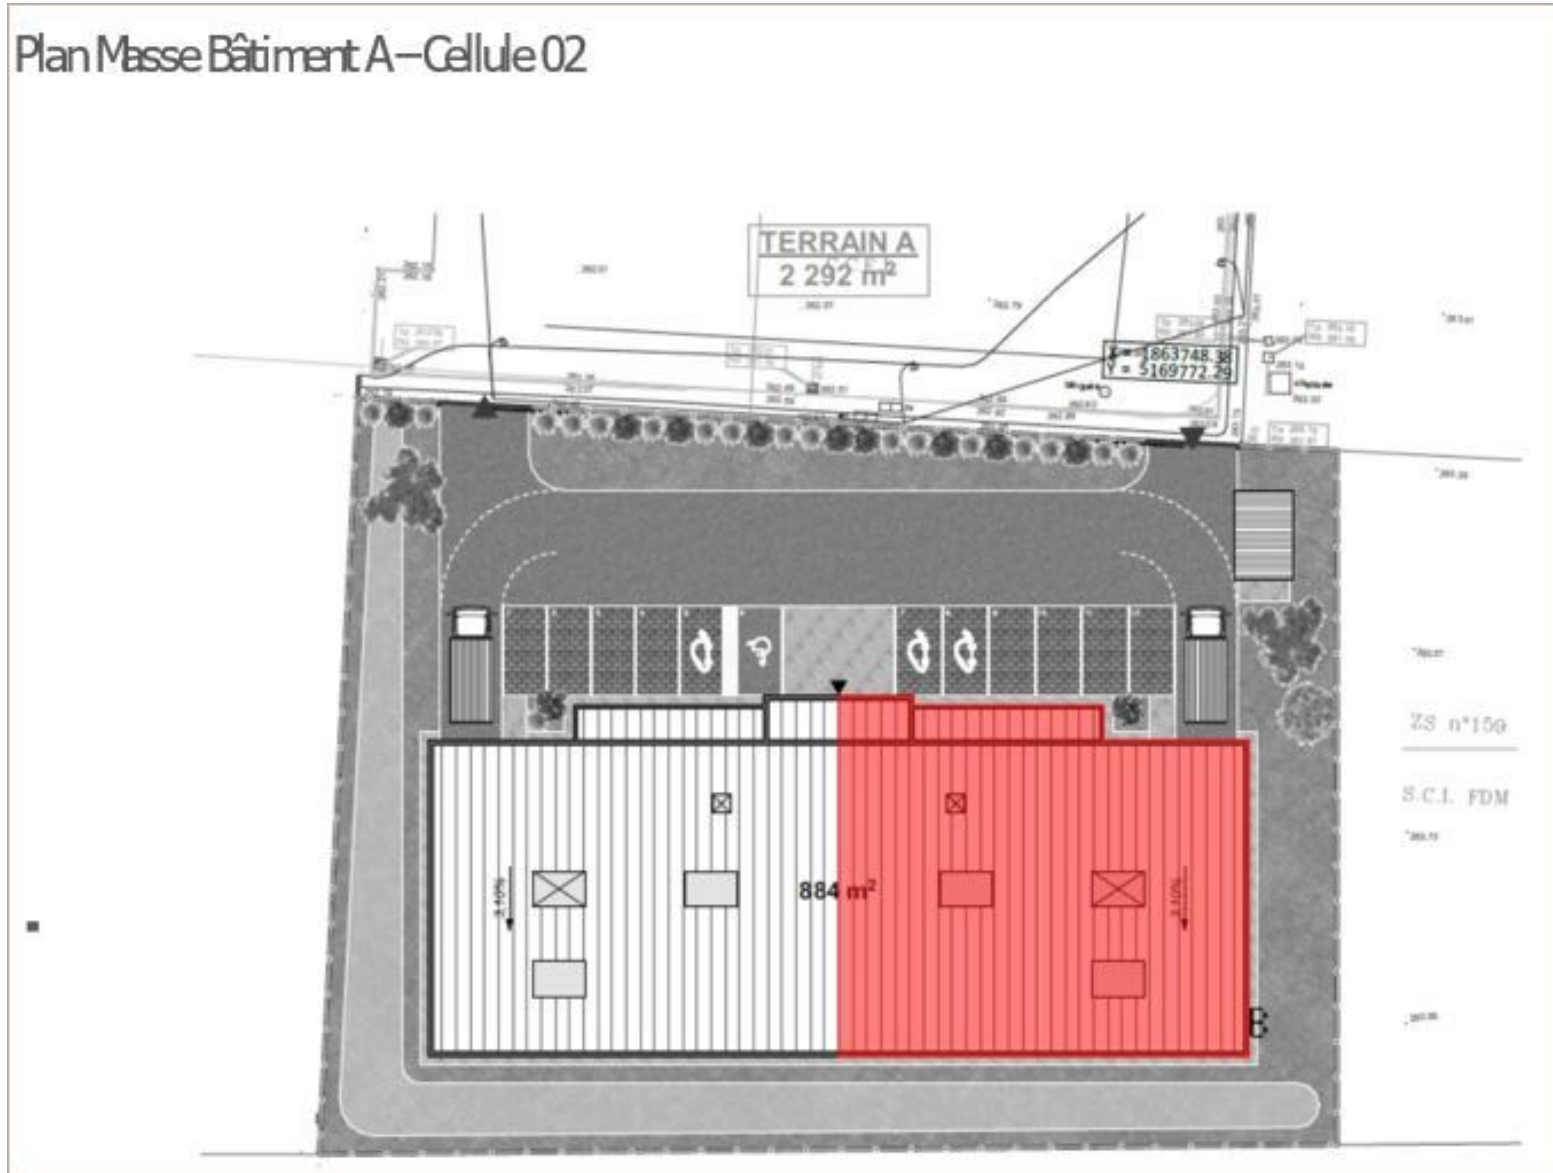

ACTIVITÉS A LOUER

AD PARK

85 impasse du Petit Prince / BATIMENT A

69124 COLOMBIER SAUGNIEU


1 062 m² divisibles à partir de 531 m²

Nicolas ROUSSEAU


nicolas.rousseau@nct-immo.fr

04 72 69 83 50 - 06 18 06 72 48

Plan de Niveaux Bâtiment A

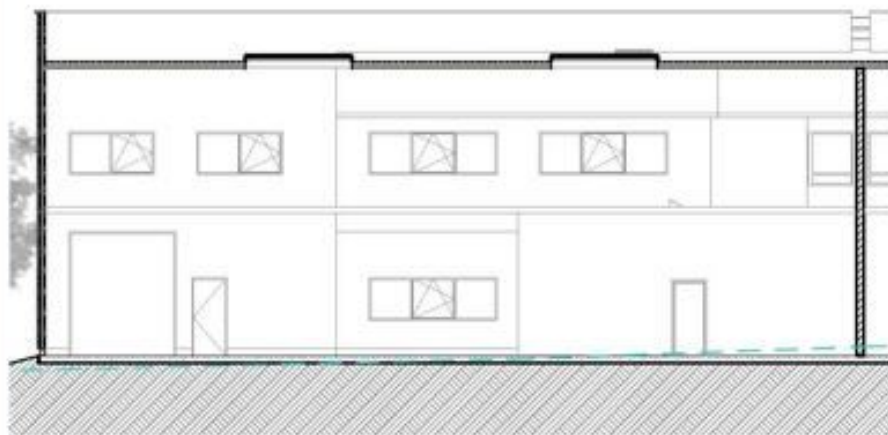


Bât A.01 - Coupe AA

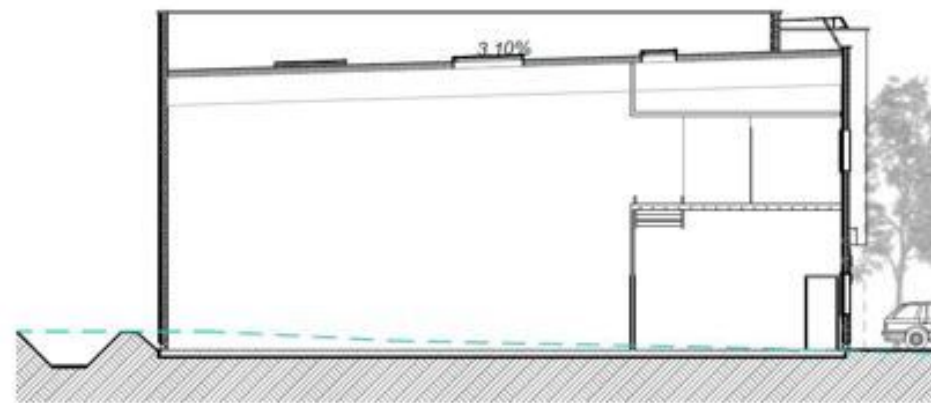

Bât A.01 - Coupe BB

1:250

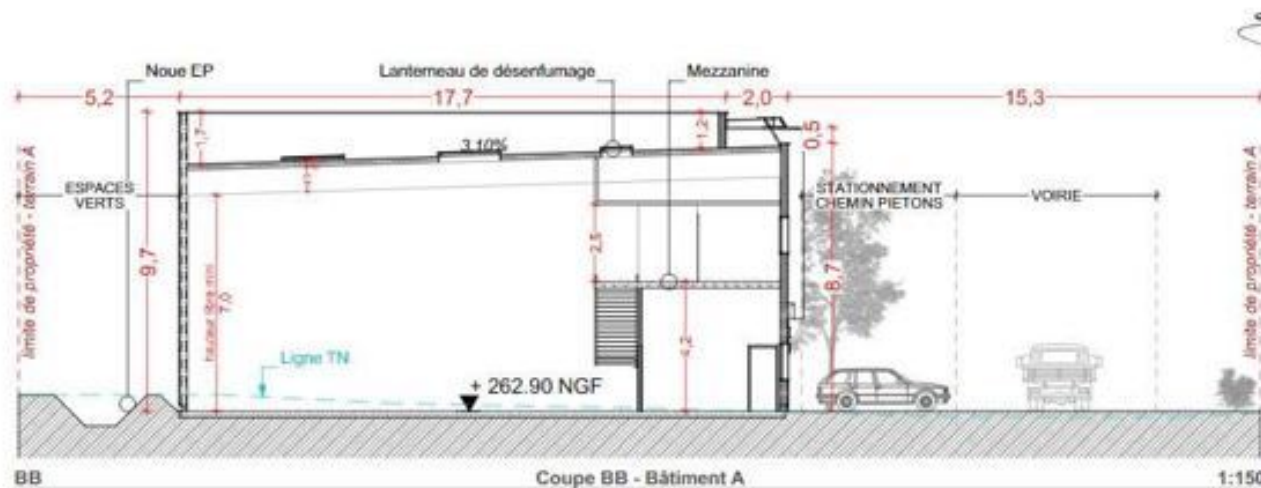

ACTIVITÉS A LOUER

AD PARK

85 impasse du Petit Prince / BATIMENT A

69124 COLOMBIER SAUGNIEU


1 062 m² divisibles à partir de 531 m²

Nicolas ROUSSEAU

nicolas.rousseau@nct-immo.fr

04 72 69 83 50 - 06 18 06 72 48

Plan de Niveaux Bâtiment A - Cellule 02

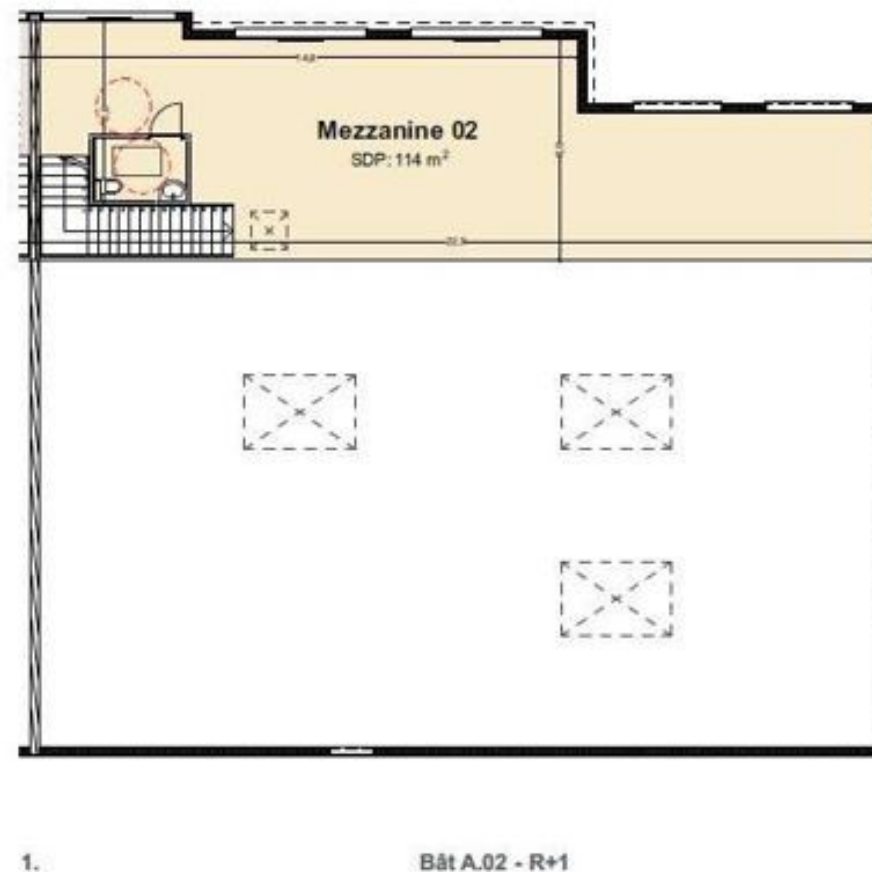

ACTIVITÉS A LOUER

AD PARK

85 impasse du Petit Prince / BATIMENT A

69124 COLOMBIER SAUGNIEU




1 062 m² divisibles à partir de 531 m²

Nicolas ROUSSEAU

nicolas.rousseau@nct-immo.fr

04 72 69 83 50 - 06 18 06 72 48

Plans des façades intérieures - Bâtiment A

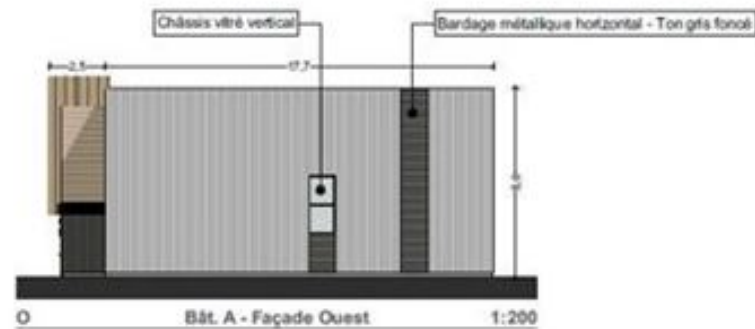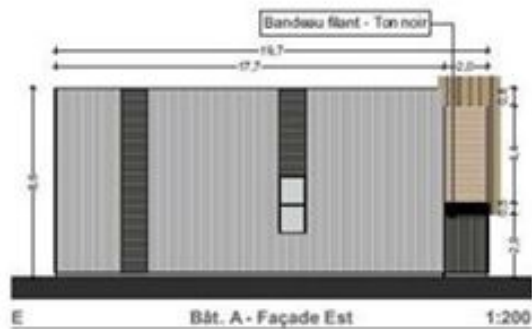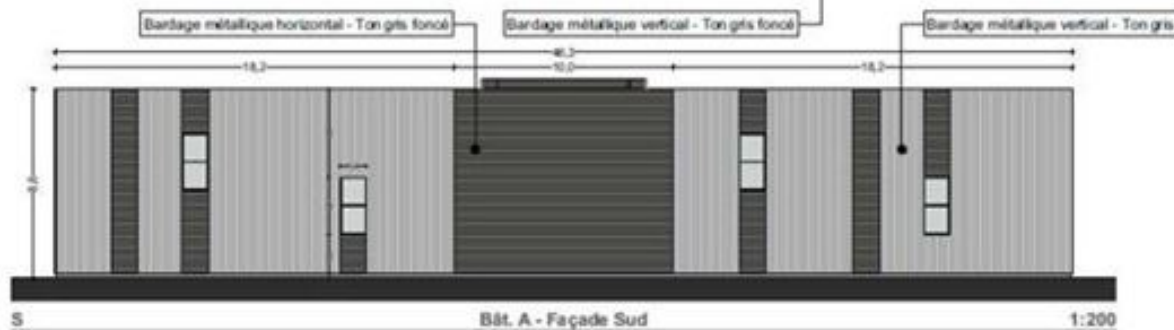

ACTIVITÉS A LOUER

AD PARK

85 impasse du Petit Prince / BÂTIMENT A

69124 COLOMBIER SAUGNIEU

1 062 m² divisibles à partir de 531 m²

Nicolas ROUSSEAU


nicolas.rousseau@nct-immo.fr

04 72 69 83 50 - 06 18 06 72 48


Plans des façades - Bâtiment A



Bât A.01 - Façade Nord-Est

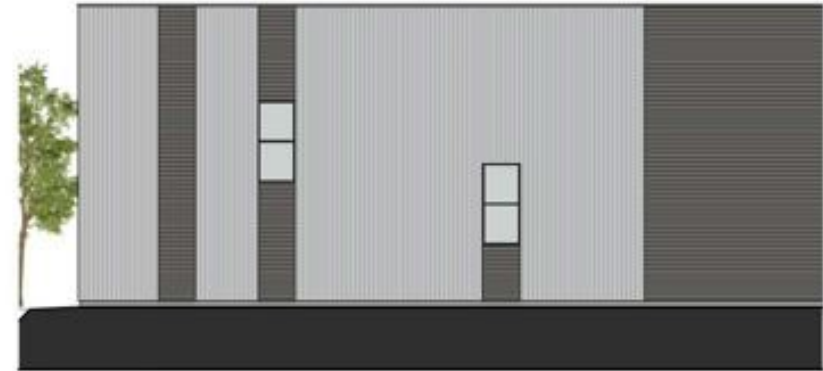

Bât A.01 - Façade Sud-Ouest

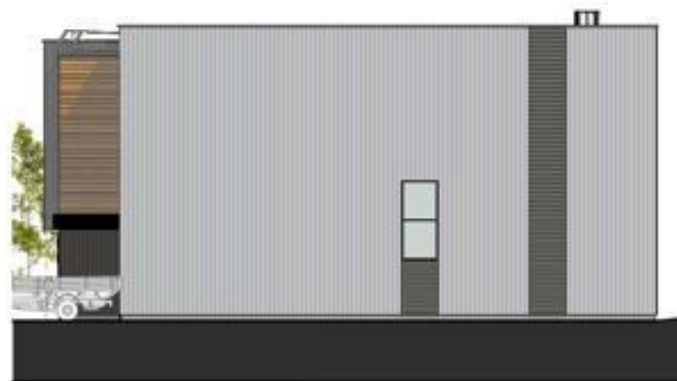

Bât A.01 - Façade Nord-Ouest 1:250

ACTIVITÉS A LOUER

AD PARK

85 impasse du Petit Prince / BATIMENT A

69124 COLOMBIER SAUGNIEU

1 062 m² divisibles à partir de 531 m²

Nicolas ROUSSEAU

nicolas.rousseau@nct-immo.fr

04 72 69 83 50 - 06 18 06 72 48

PHOTOS



ACTIVITÉS A LOUER

AD PARK

85 impasse du Petit Prince / BATIMENT A

69124 COLOMBIER SAUGNIEU

1 062 m² divisibles à partir de 531 m²

Nicolas ROUSSEAU

nicolas.rousseau@nct-immo.fr

04 72 69 83 50 - 06 18 06 72 48

PHOTOS



ACTIVITÉS A LOUER

AD PARK

85 impasse du Petit Prince / BATIMENT A

69124 COLOMBIER SAUGNIEU

1 062 m² divisibles à partir de 531 m²

Nicolas ROUSSEAU

nicolas.rousseau@nct-immo.fr

04 72 69 83 50 - 06 18 06 72 48

PHOTOS

