

ACTIVITÉS, ENTREPÔTS, BUREAUX, TERRAINS A VENDRE

2 rue Victor cousin
77127 LIEUSAIN
2 000 m² non divisibles


Ronel SAINT-PIERRE
ronel.saint-pierre@nct-immo.fr
01 49 65 10 10 - 06 24 02 88 02



ACTIVITÉS, ENTREPÔTS, BUREAUX, TERRAINS A VENDRE

2 rue Victor cousin
77127 LIEUSAIN
2 000 m² non divisibles


Ronel SAINT-PIERRE
ronel.saint-pierre@nct-immo.fr
01 49 65 10 10 - 06 24 02 88 02

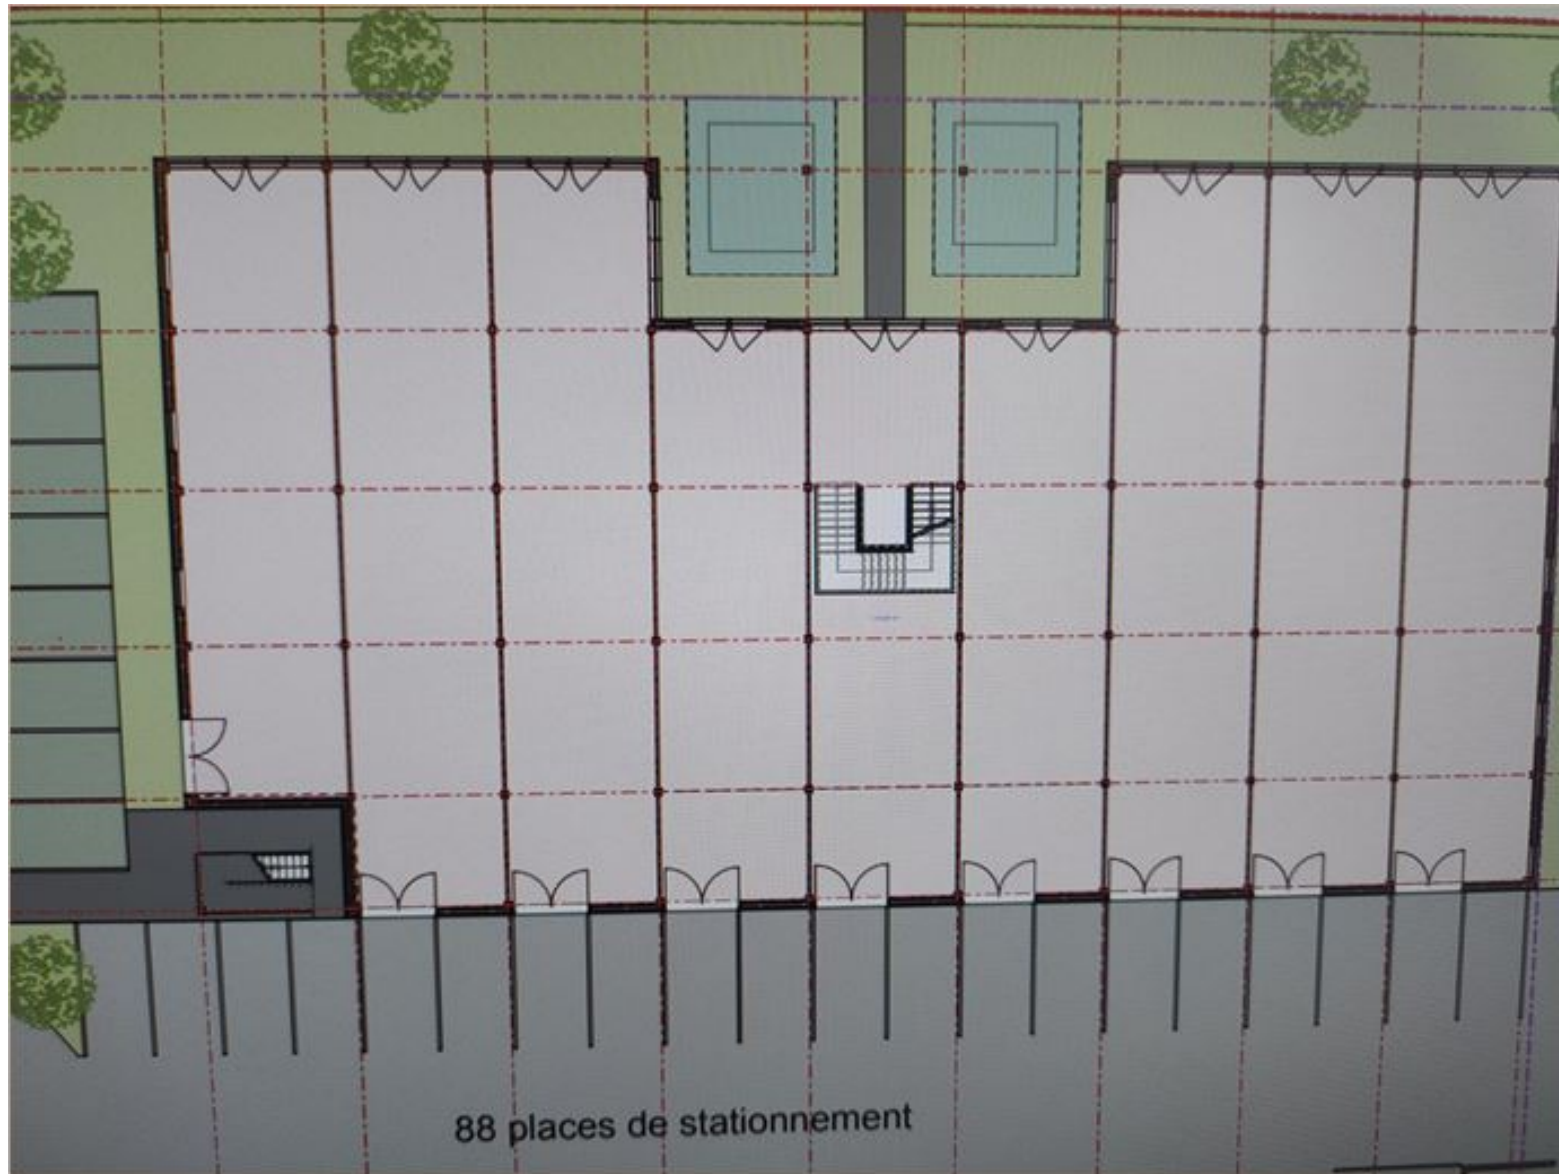

ACTIVITÉS, ENTREPÔTS, BUREAUX, TERRAINS A VENDRE

2 rue Victor cousin
77127 LIEUSAIN
2 000 m² non divisibles

Ronel SAINT-PIERRE
ronel.saint-pierre@nct-immo.fr
01 49 65 10 10 - 06 24 02 88 02

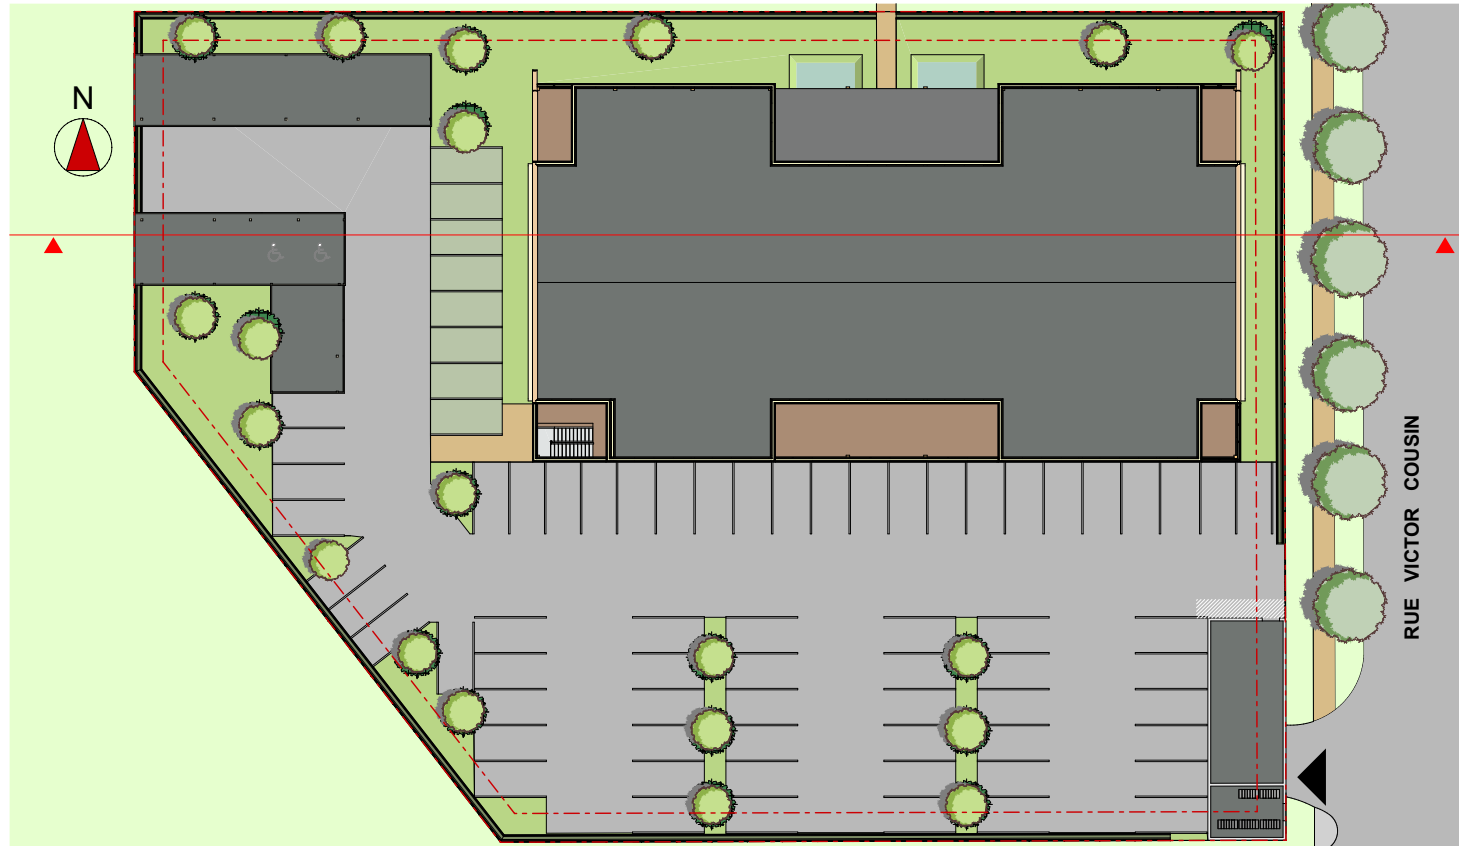

Construction d'un bâtiment
Activité - Bureaux

Commune de LIEUSAIN (77127) ZAC UNIVERSITE GARE, lieudit «L'Erable»
lot 11b

Date : 21/12/2021

Phase : PROJET indH

01-01 Plan masse

Ech. 1:250

Maitre d'Ouvrage

K PROMOTION

5 avenue Lavoisier
91320 Wissous

Architecte

AB Architecture
Alexis Bellec Architecte - Gérant


105 Rue Mélanie
67000 STRASBOURG
tel. 06 82 89 56 00

PROJET indH

ACTIVITÉS, ENTREPÔTS, BUREAUX, TERRAINS A VENDRE

2 rue Victor cousin
77127 LIEUSAIN
2 000 m² non divisibles

Ronel SAINT-PIERRE
ronel.saint-pierre@nct-immo.fr
01 49 65 10 10 - 06 24 02 88 02

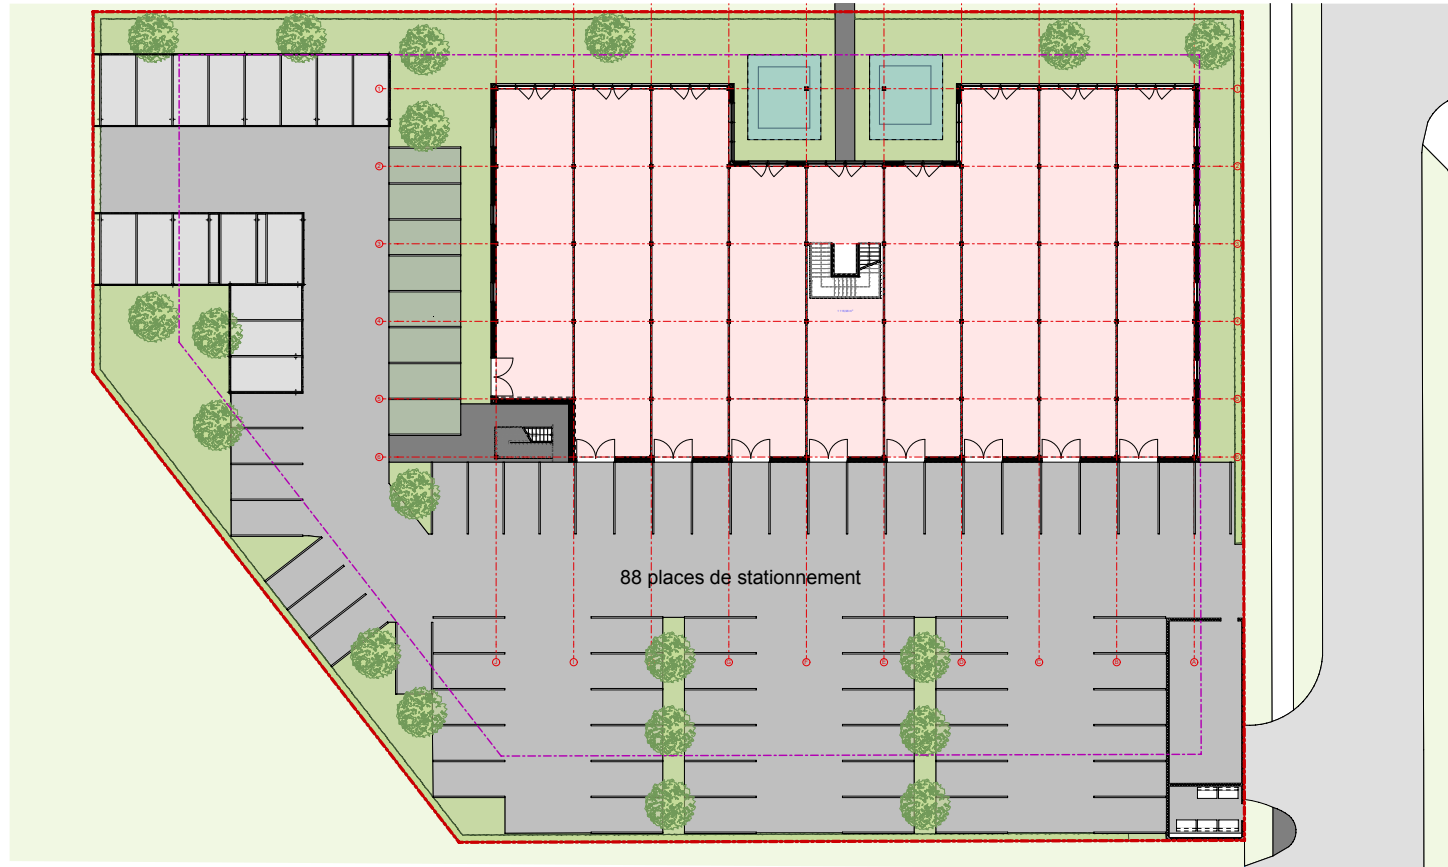

Construction d'un bâtiment
Activité - Bureaux
Commune de LIEUSAIN (77127) ZAC UNIVERSITE GARE, lieudit «L'Erable»
lot 11b
Date : 21/12/2021
Phase : PROJET indH

01-03
RDC

Ech. 1:250

Maitre d'Ouvrage
K PROMOTION
5 avenue Lavoisier
91320 Wissous


Architecte
AB Architecture
Alexis Bellec Architecte - Gérant
105 Rue Mélanie
67000 STRASBOURG
tel. 06 82 89 56 00

PROJET indH

ACTIVITÉS, ENTREPÔTS, BUREAUX, TERRAINS A VENDRE

2 rue Victor cousin
77127 LIEUSAIN
2 000 m² non divisibles

Ronel SAINT-PIERRE
ronel.saint-pierre@nct-immo.fr
01 49 65 10 10 - 06 24 02 88 02

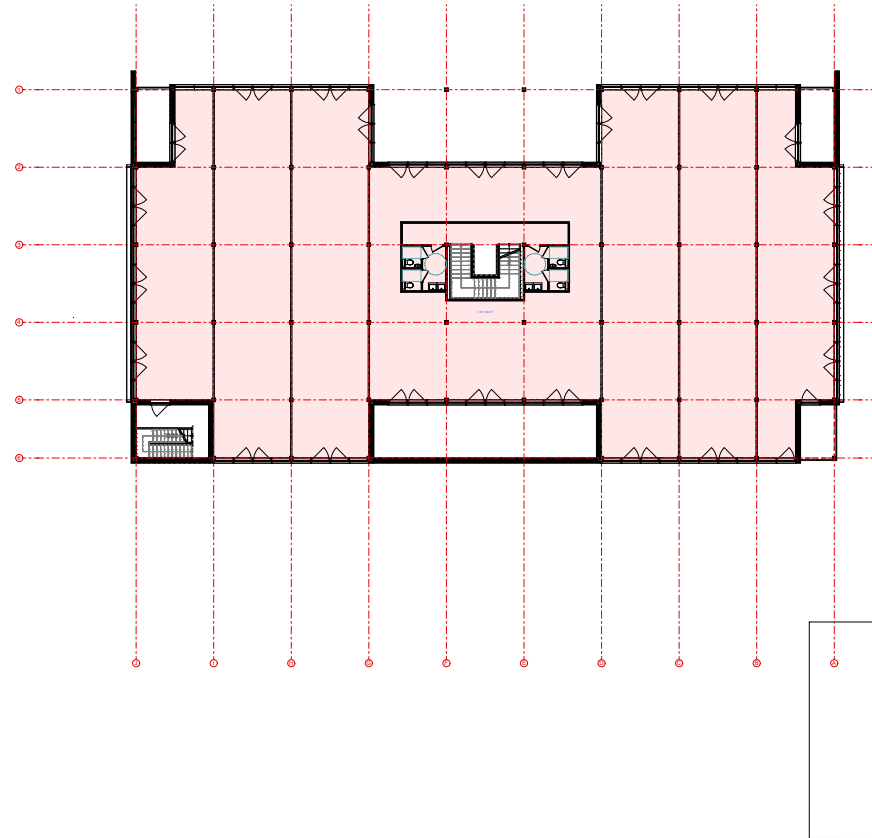


<p>Construction d'un bâtiment Activité - Bureaux Commune de LIEUSAIN (77127) ZAC UNIVERSITE GARE, lieudit «L'Erable» lot 11b Date : 21/12/2021 Phase : PROJET indH</p>	<p>01-05 Etage 1 Ech. 1:250</p>	<p>Maitre d'Ouvrage K PROMOTION 5 avenue Lavoisier 91320 Wissous</p>	<p>Architecte AB Architecture Alexis Bellec Architecte - Gérant 105 Rue Mélanie 67000 STRASBOURG tel. 06 82 89 56 00</p>
--	---	---	---

PROJET indH

ACTIVITÉS, ENTREPÔTS, BUREAUX, TERRAINS A VENDRE

2 rue Victor cousin
77127 LIEUSAIN
2 000 m² non divisibles

Ronel SAINT-PIERRE
ronel.saint-pierre@nct-immo.fr
01 49 65 10 10 - 06 24 02 88 02

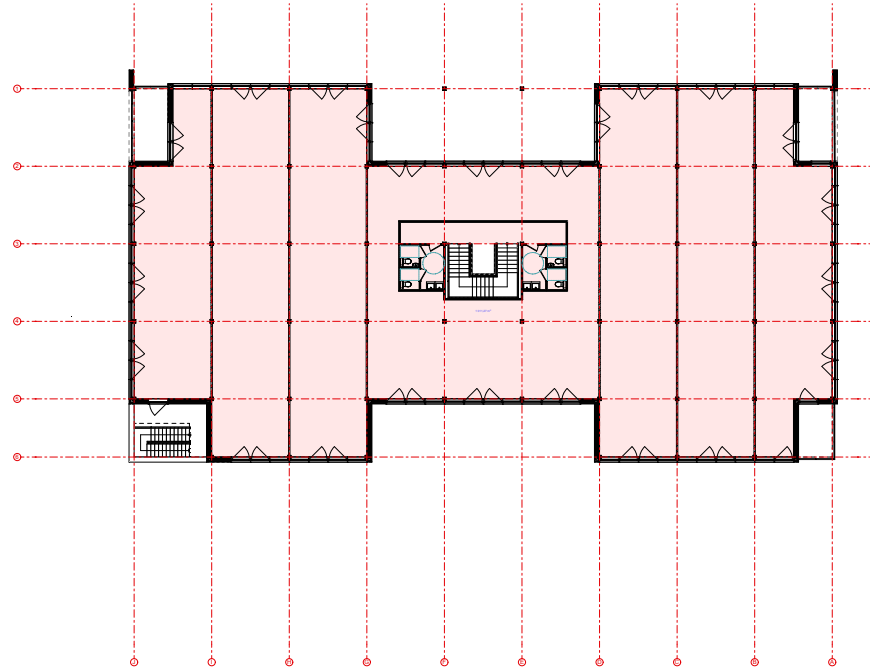

<p>Construction d'un bâtiment Activité - Bureaux Commune de LIEUSAIN (77127) ZAC UNIVERSITE GARE, lieudit «L'Erable» lot 11b Date : 21/12/2021 Phase : PROJET indH</p>	<p>01-07 Etage 2 Ech. 1:250</p>	<p><i>Maître d'Ouvrage</i> K PROMOTION 5 avenue Lavoisier 91320 Wissous</p>	<p><i>Architecte</i> AB Architecture Alexis Bellec Architecte - Gérant 105 Rue Mélanie 67000 STRASBOURG tel. 06 82 89 56 00</p>
--	---	--	---

PROJET indH

2 rue Victor cousin
77127 LIEUSAIN
2 000 m² non divisibles

Ronel SAINT-PIERRE
ronel.saint-pierre@nct-immo.fr
01 49 65 10 10 - 06 24 02 88 02



Construction d'un bâtiment
Activité - Bureaux

Commune de LIEUSAIN (77127) ZAC UNIVERSITE GARE, lieudit «L'Erable»
lot 11b

Date : 21/12/2021

Phase : PROJET indH

Annexe Perspective

Ech. 1:2,32

Maître d'Ouvrage

K PROMOTION

5 avenue Lavoisier
91320 Wissous

Architecte

AB Architecture
Alexis Bellec Architecte - Gérant

105 Rue Mélanie
67000 STRASBOURG
tel. 06 82 89 58 00

PROJET indH

ACTIVITÉS, ENTREPÔTS, BUREAUX, TERRAINS A VENDRE

2 rue Victor cousin
77127 LIEUSAIN
2 000 m² non divisibles

Ronel SAINT-PIERRE
ronel.saint-pierre@nct-immo.fr
01 49 65 10 10 - 06 24 02 88 02

PHOTOS

