

rue de la Croix Brisée
91320 WISSOUS
2 231 m² divisibles à partir de 303 m²



Plan de masse

ACTIVITÉS, BUREAUX A VENDRE / A LOUER

rue de la Croix Brisée
91320 WISSOUS
2 231 m² divisibles à partir de 303 m²

Ronel SAINT-PIERRE
ronel.saint-pierre@nct-immo.fr
01 47 907 999 - 06 24 02 88 02



Plan sous-sol

ACTIVITÉS, BUREAUX A VENDRE / A LOUER

rue de la Croix Brisée
91320 WISSOUS
2 231 m² divisibles à partir de 303 m²

Ronel SAINT-PIERRE
ronel.saint-pierre@nct-immo.fr
01 47 907 999 - 06 24 02 88 02




Plan rdc

ACTIVITÉS, BUREAUX A VENDRE / A LOUER

rue de la Croix Brisée
91320 WISSOUS
2 231 m² divisibles à partir de 303 m²

Ronel SAINT-PIERRE
ronel.saint-pierre@nct-immo.fr
01 47 907 999 - 06 24 02 88 02

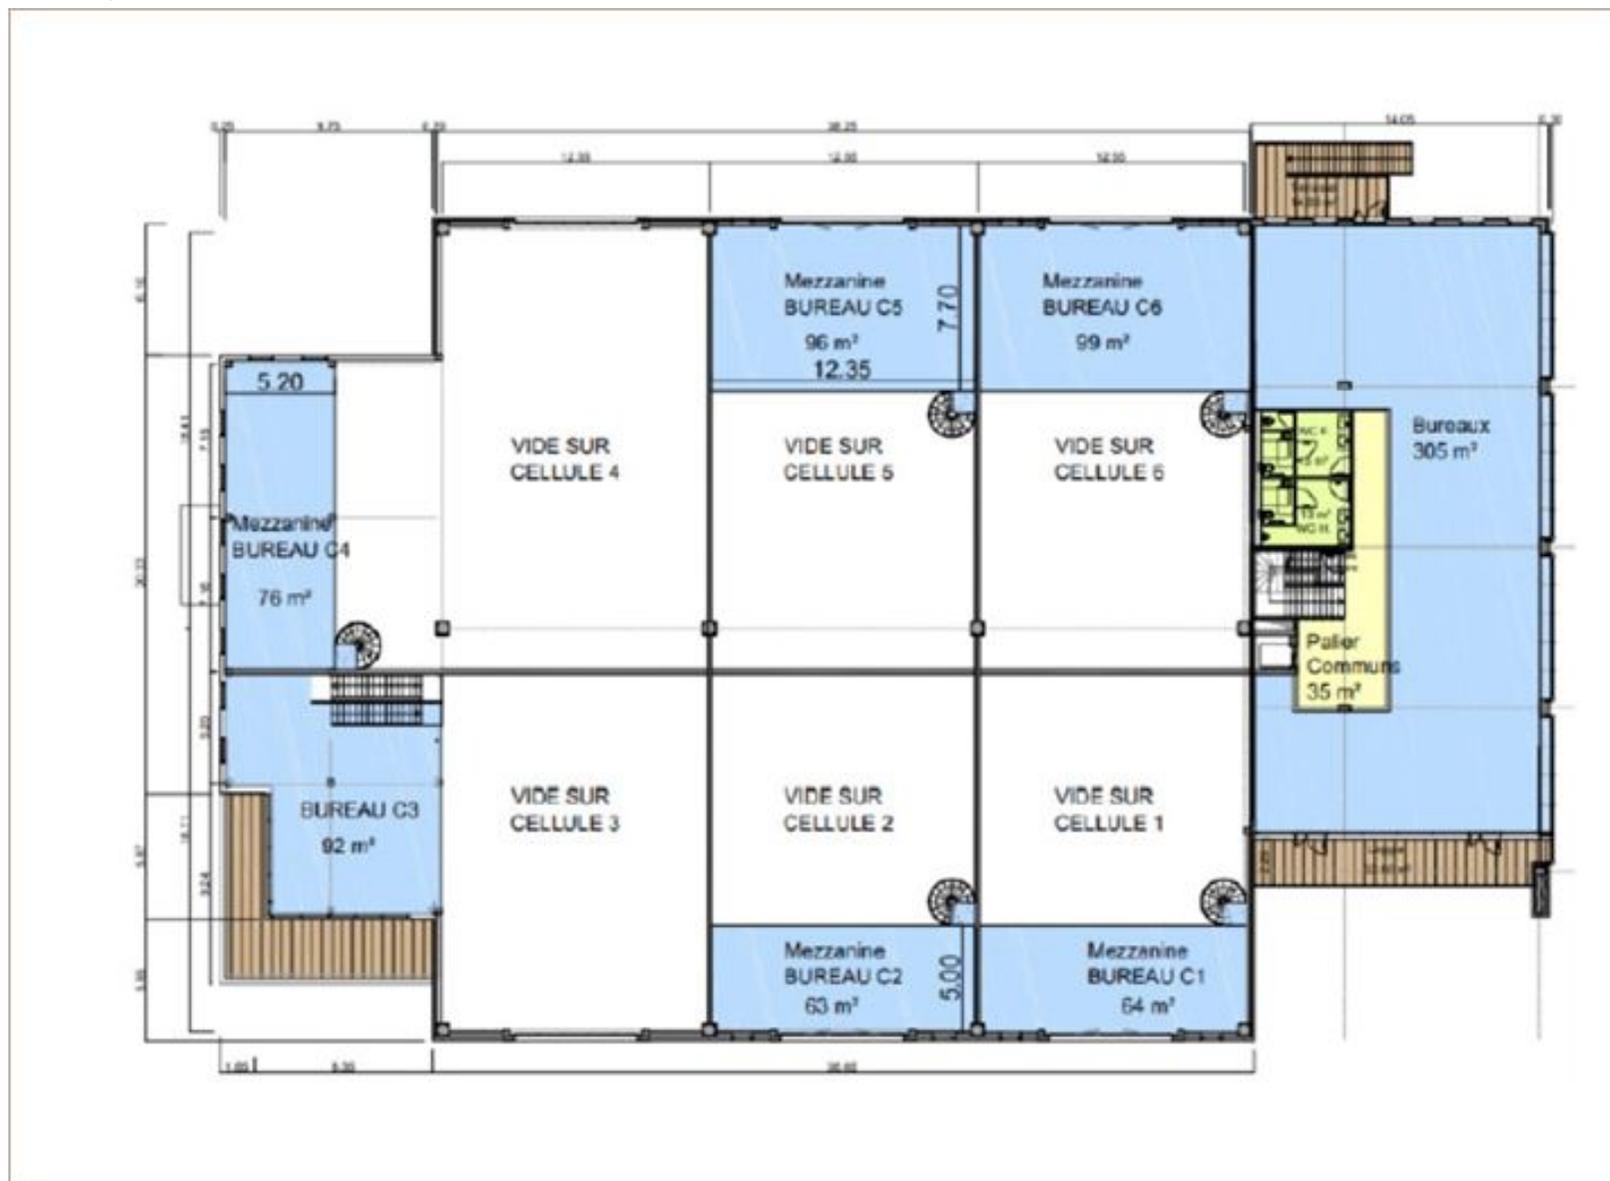


Plan r+1

ACTIVITÉS, BUREAUX A VENDRE / A LOUER

rue de la Croix Brisée
91320 WISSOUS
2 231 m² divisibles à partir de 303 m²

Ronel SAINT-PIERRE
ronel.saint-pierre@nct-immo.fr
01 47 907 999 - 06 24 02 88 02

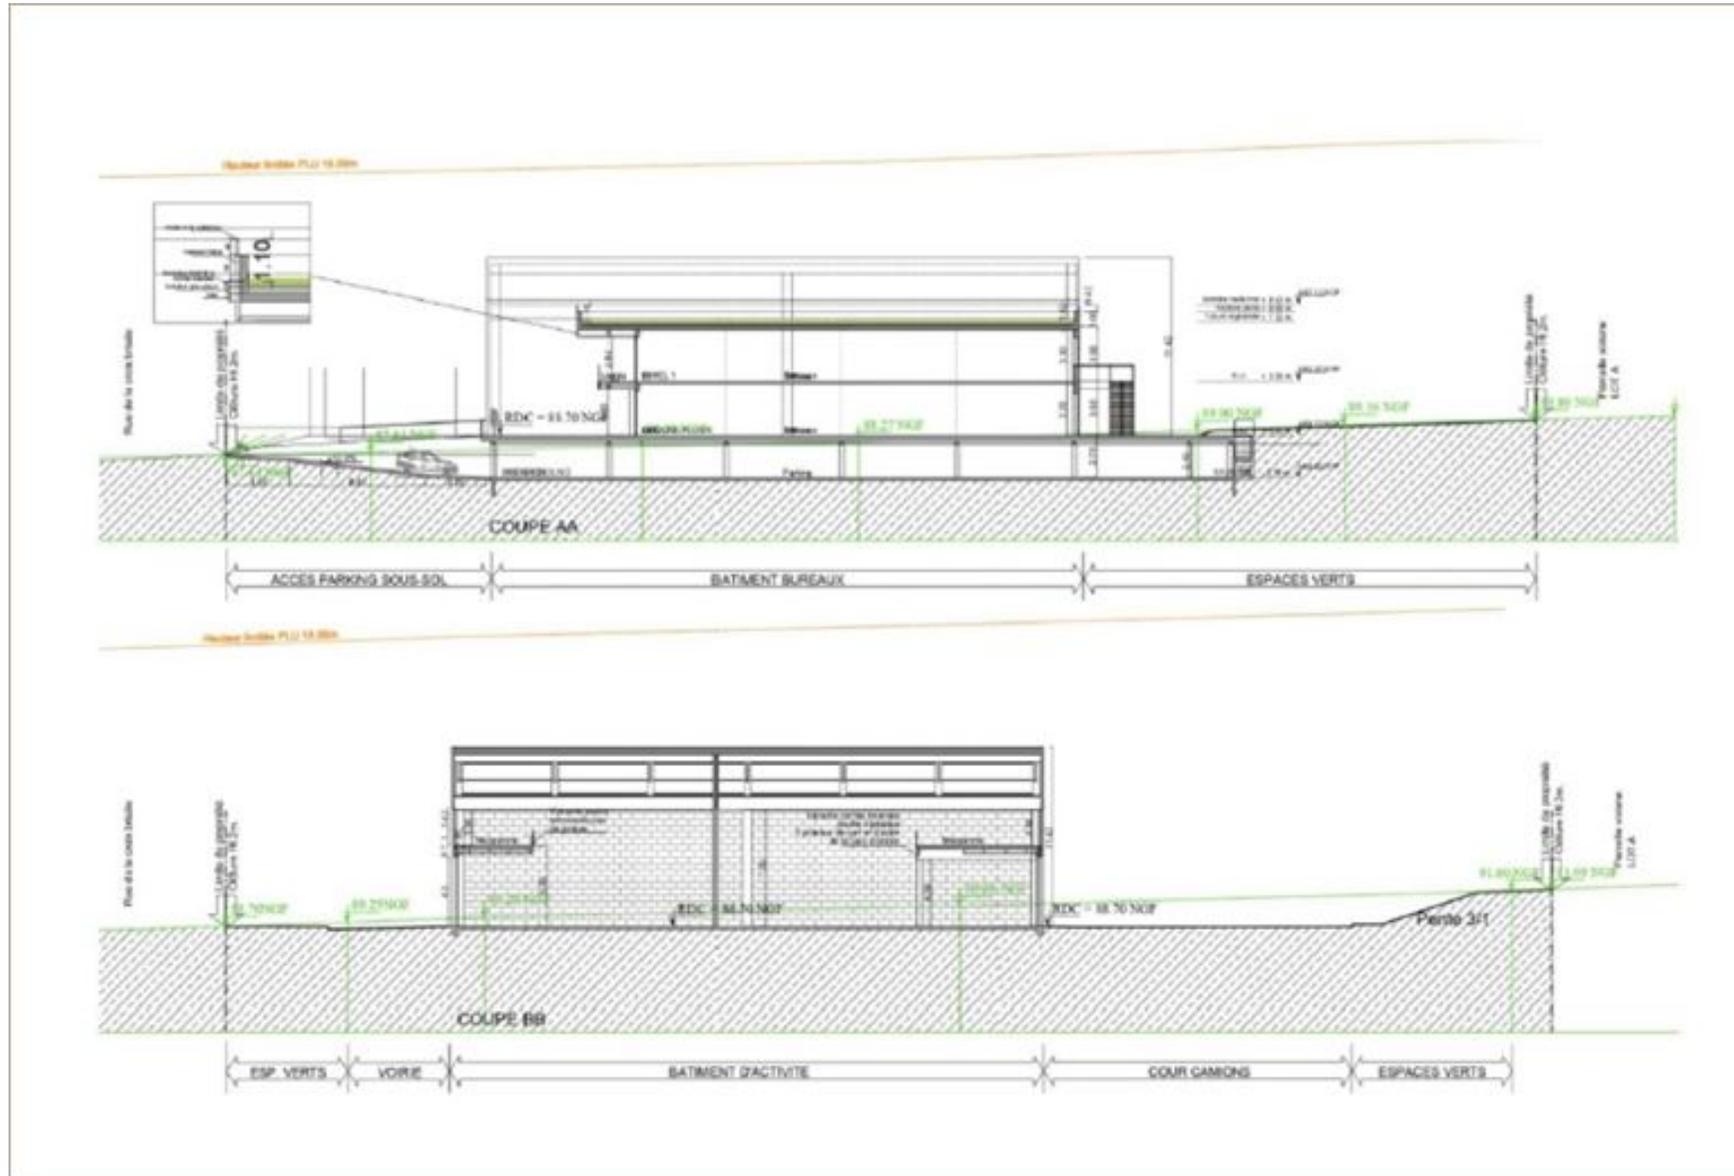


Plan de coupe

ACTIVITÉS, BUREAUX A VENDRE / A LOUER

rue de la Croix Brisée
91320 WISSOUS
2 231 m² divisibles à partir de 303 m²

Ronel SAINT-PIERRE
ronel.saint-pierre@nct-immo.fr
01 47 907 999 - 06 24 02 88 02

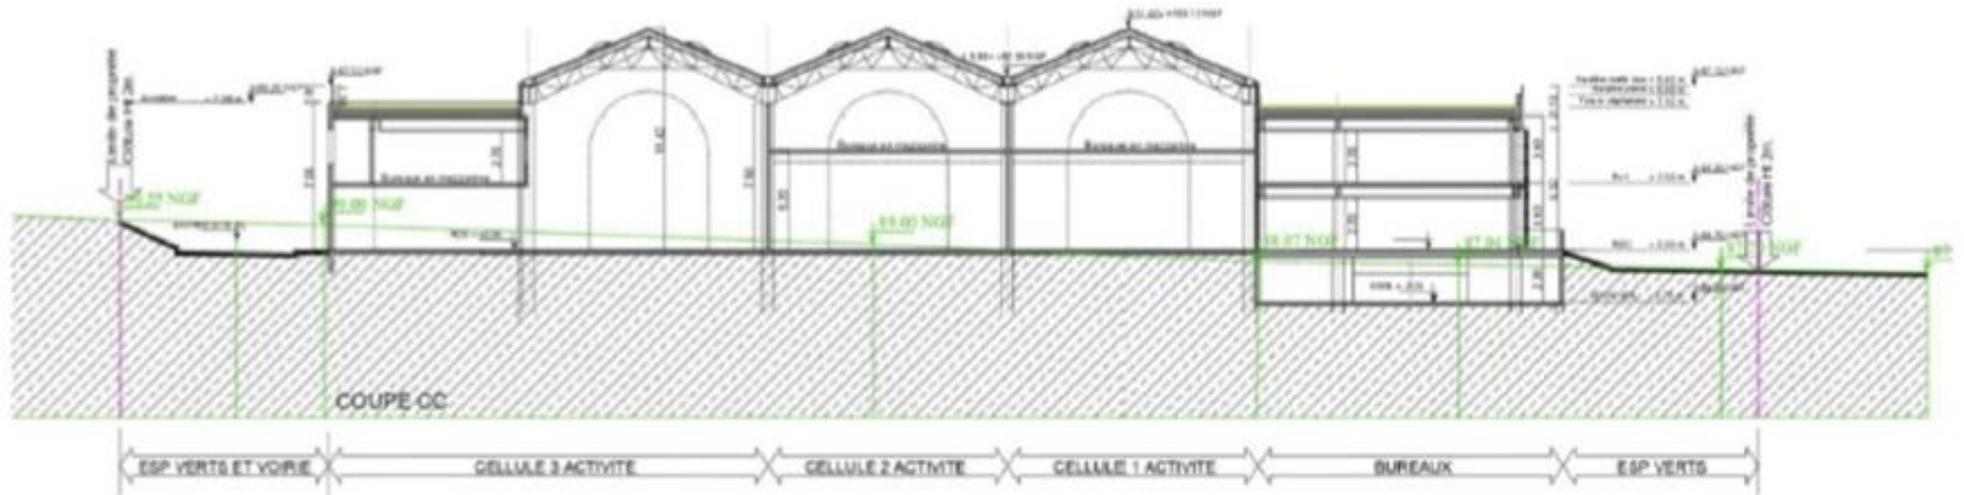

Plan de coupe

ACTIVITÉS, BUREAUX A VENDRE / A LOUER

rue de la Croix Brisée
91320 WISSOUS
2 231 m² divisibles à partir de 303 m²

Ronel SAINT-PIERRE
ronel.saint-pierre@nct-immo.fr
01 47 907 999 - 06 24 02 88 02

PHOTOS




Façade



Façade nord-sud

rue de la Croix Brisée
91320 WISSOUS
2 231 m² divisibles à partir de 303 m²

PHOTOS

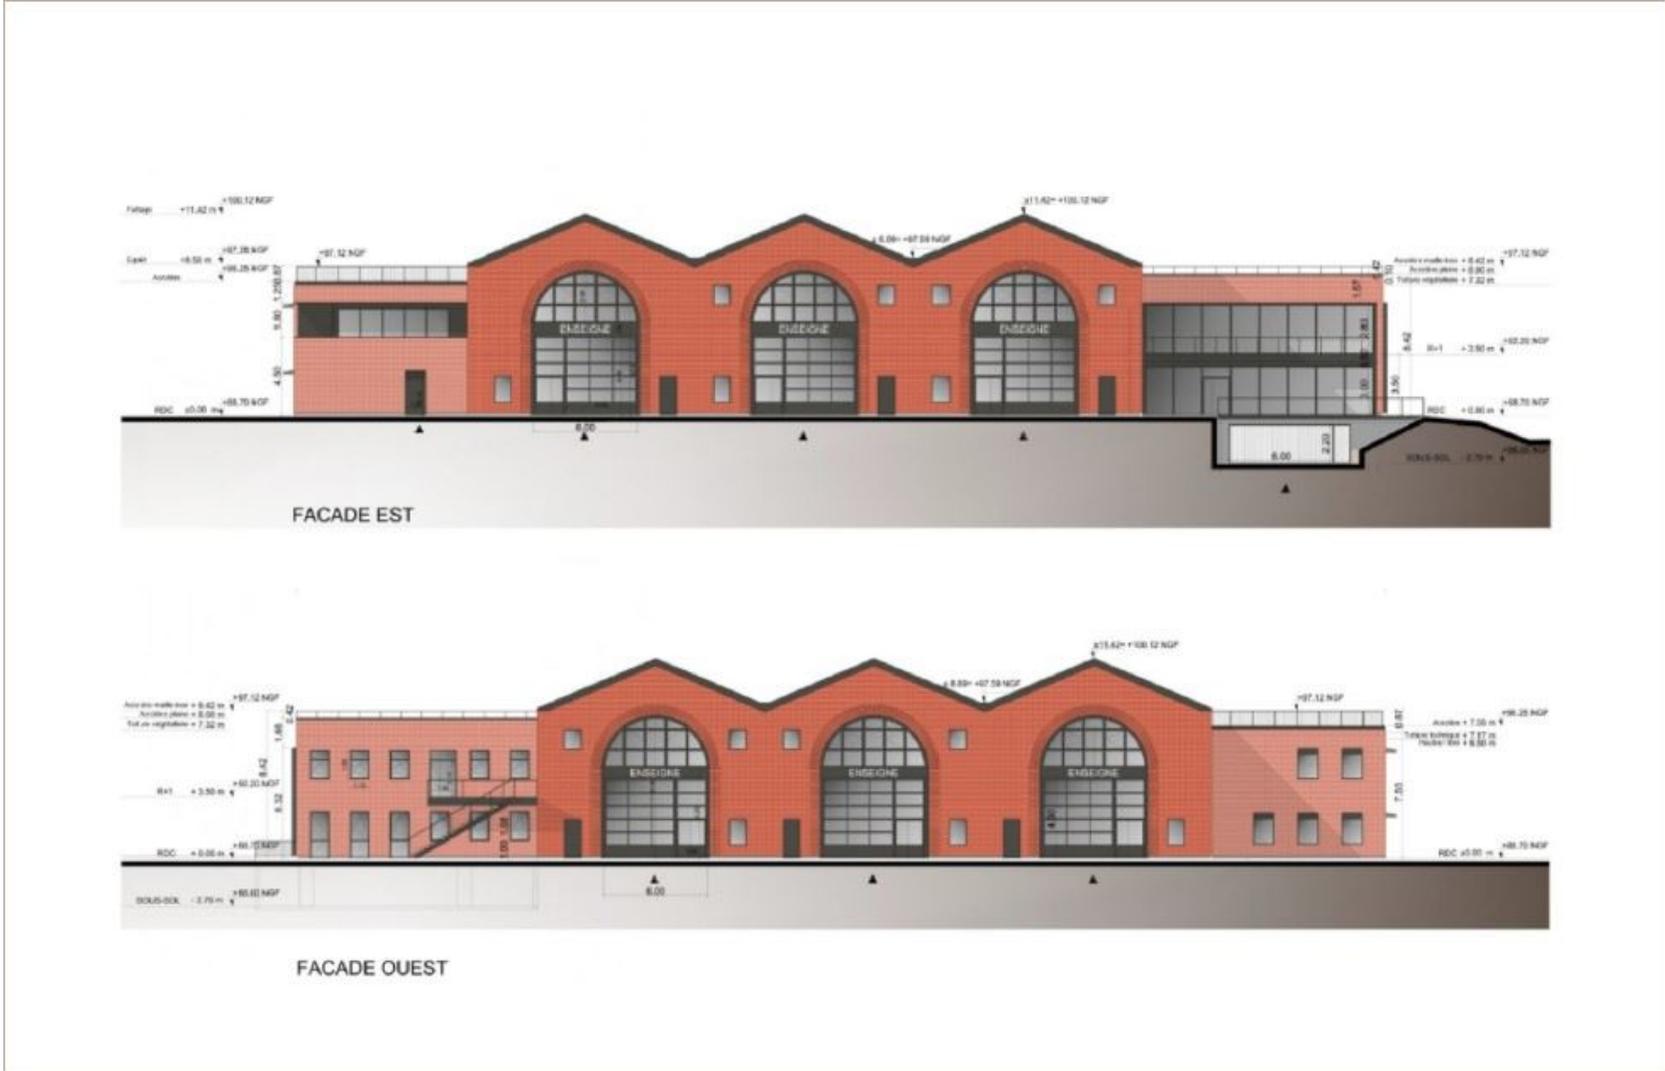

Façade est-ouest