


77370 NANGIS
556 m² divisibles à partir de 139 m²

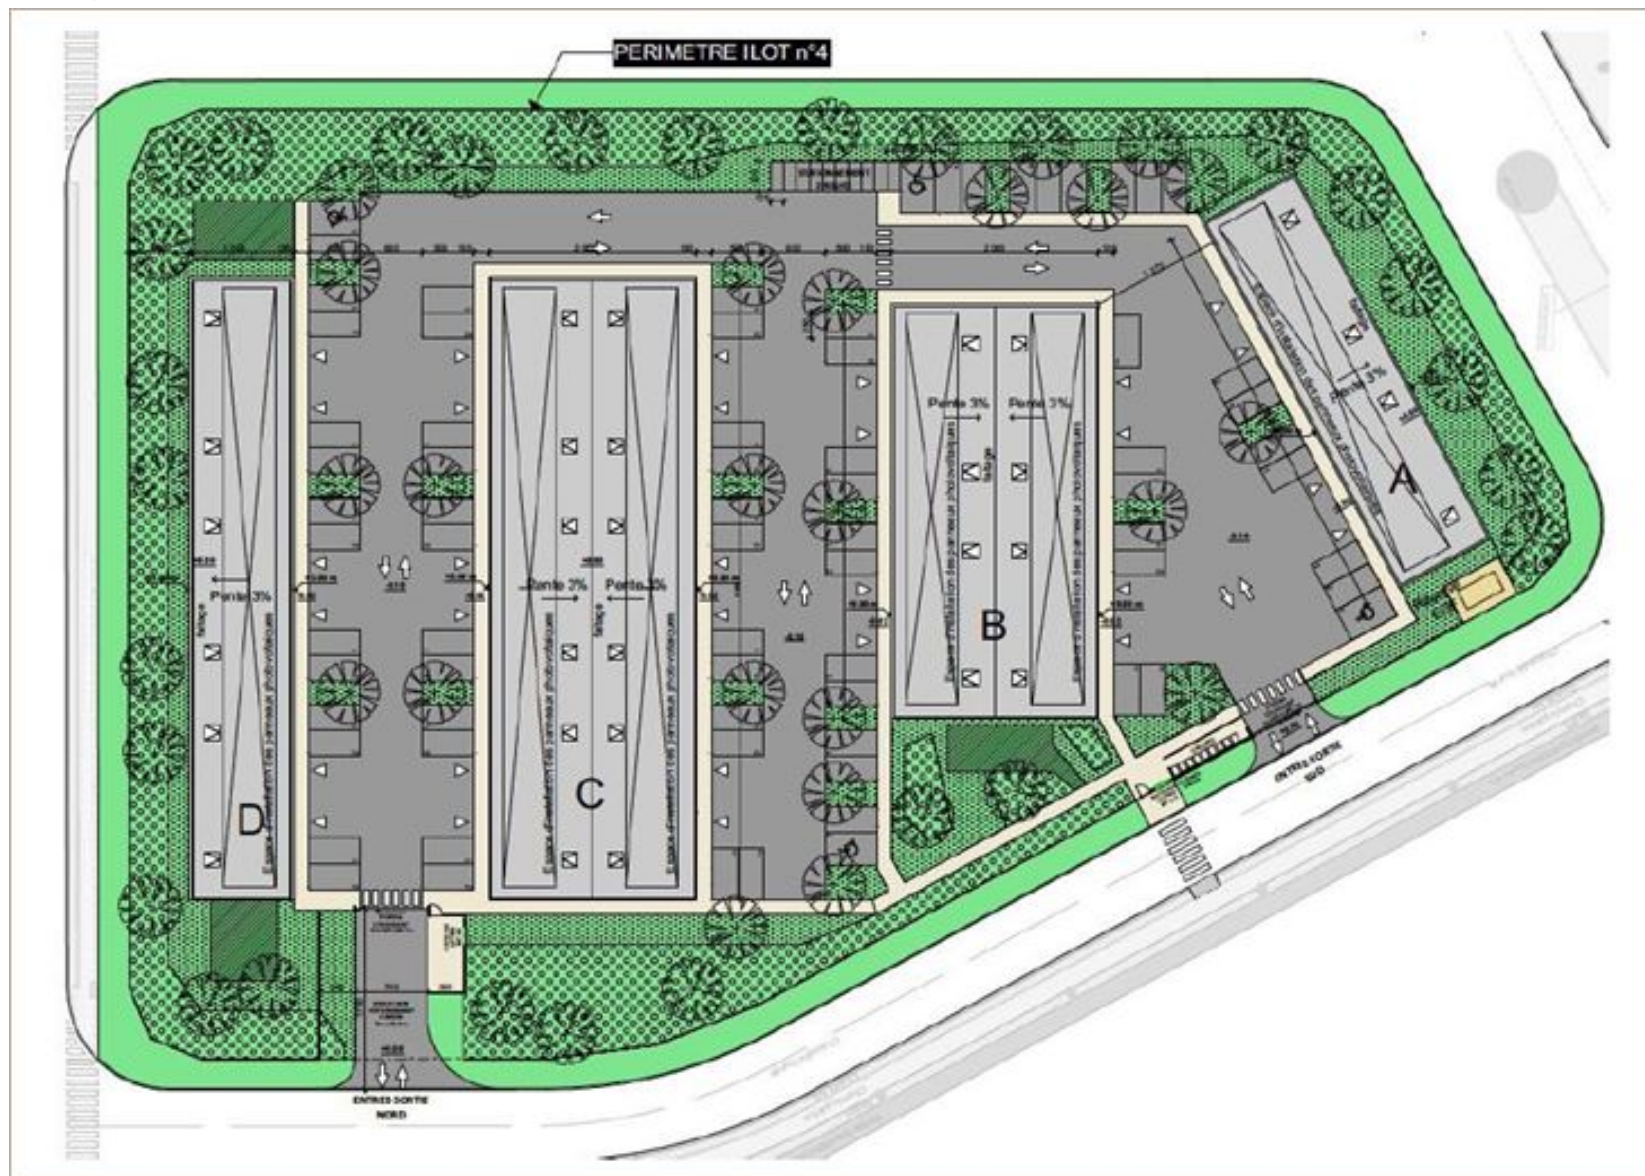


Plan de masse

ACTIVITÉS, BUREAUX A VENDRE
NANGIS PARK

Loïc MAXIME
loic.maxime@nct-immo.fr
01 47 907 999 - 07 61 18 79 66

77370 NANGIS
556 m² divisibles à partir de 139 m²

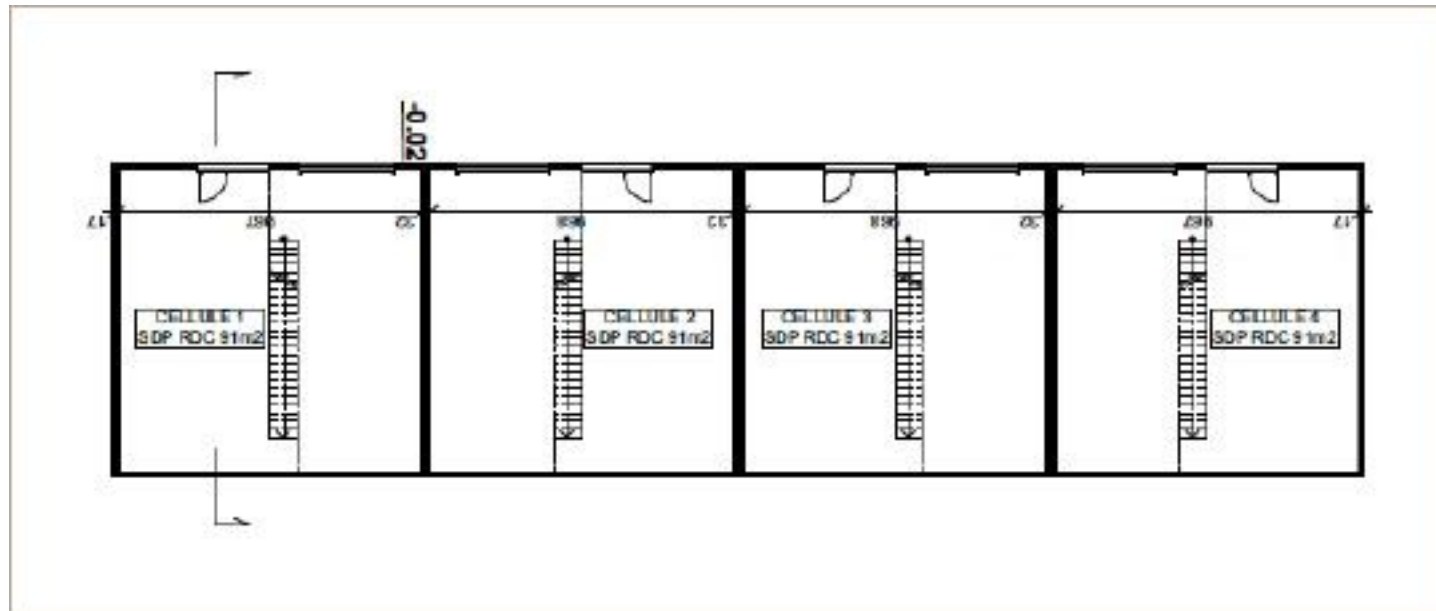


Plan rdc

ACTIVITÉS, BUREAUX A VENDRE
NANGIS PARK

Loïc MAXIME
loic.maxime@nct-immo.fr
01 47 907 999 - 07 61 18 79 66

77370 NANGIS
556 m² divisibles à partir de 139 m²

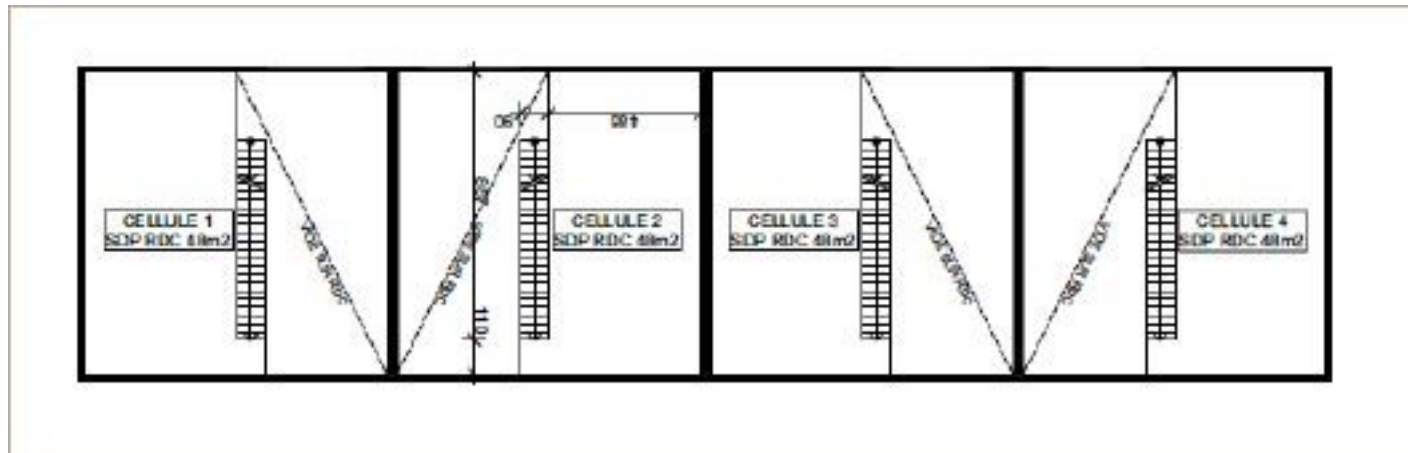

Plan r+1

ACTIVITÉS, BUREAUX A VENDRE NANGIS PARK

77370 NANGIS
556 m² divisibles à partir de 139 m²

Loïc MAXIME
loic.maxime@nct-immo.fr
01 47 907 999 - 07 61 18 79 66

PHOTOS



Perspective 1



Perspective 2