


555 rue Saint Pierre  
13012 MARSEILLE 12  
3 011 m<sup>2</sup> non divisibles


**BATIMENT D**  
**Rez-de-Chaussée**

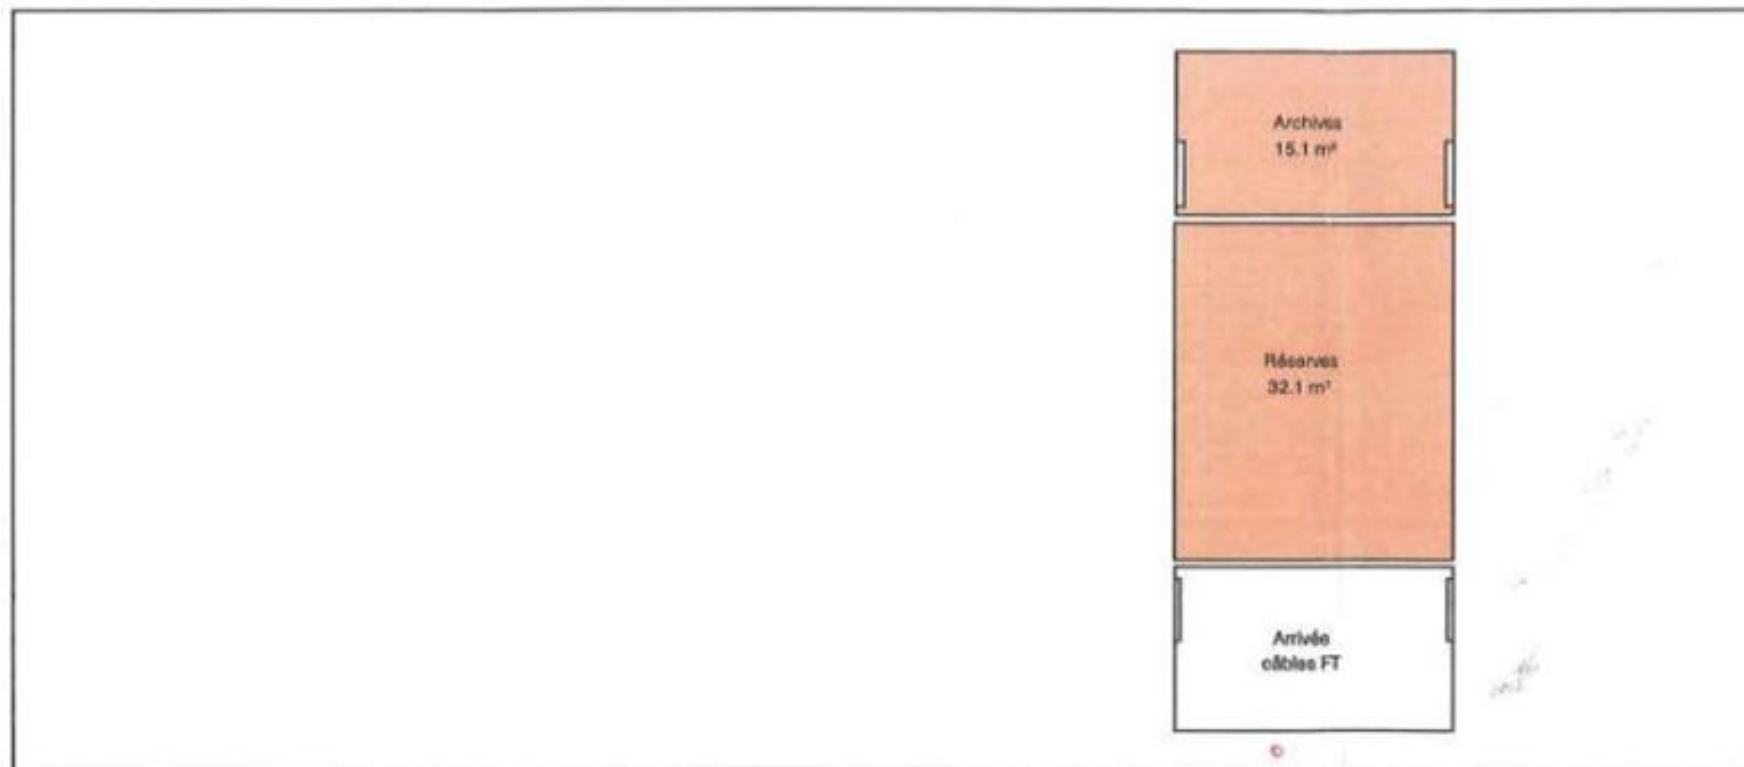

Bat d - rdc

555 rue Saint Pierre  
13012 MARSEILLE 12  
3 011 m<sup>2</sup> non divisibles


## BATIMENT D 1<sup>er</sup> étage

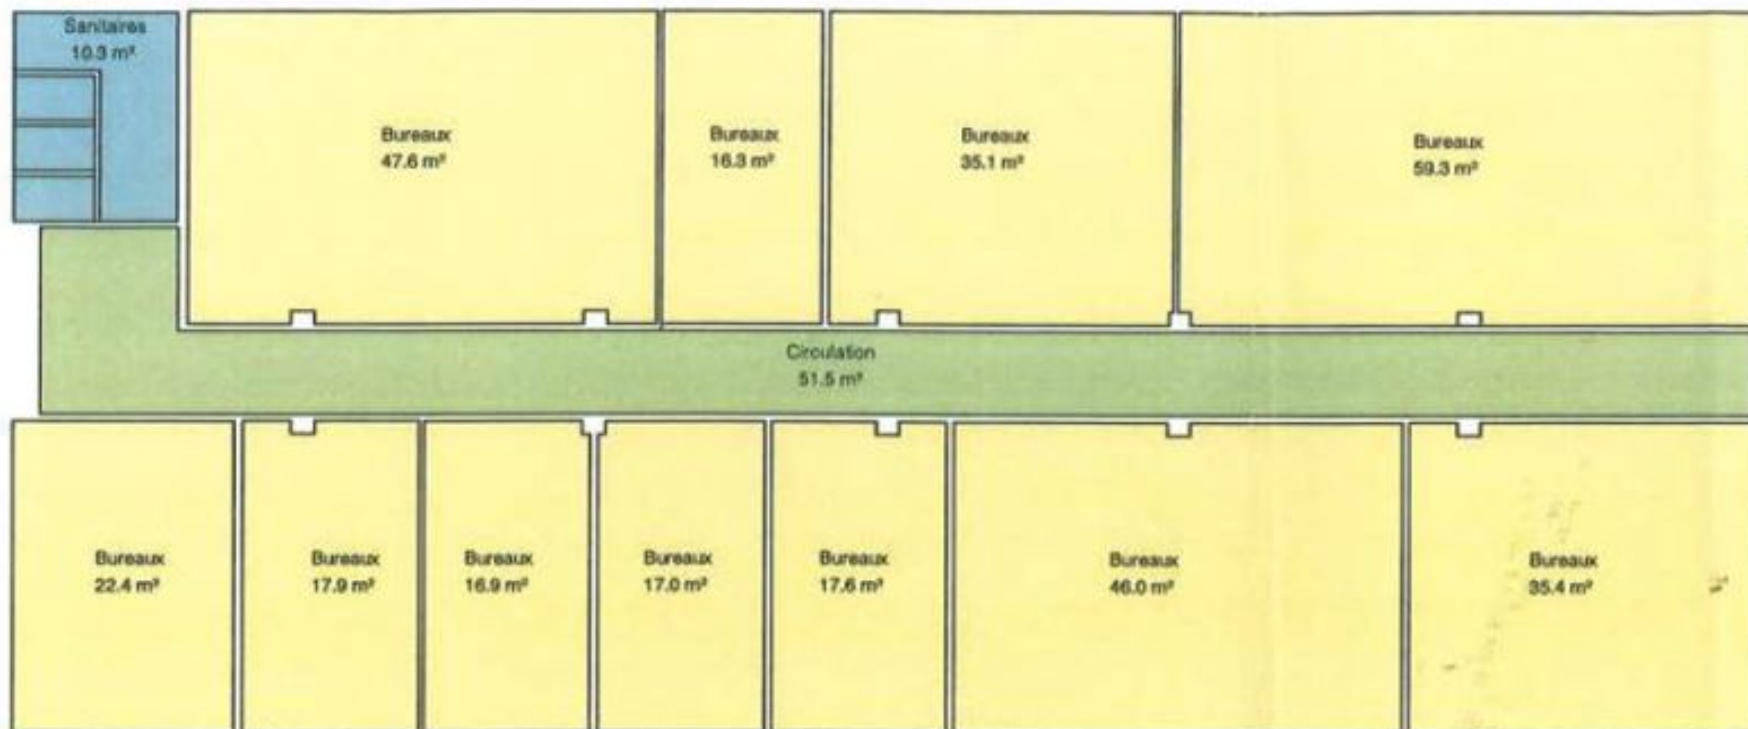

Bat d - 1er étage

555 rue Saint Pierre  
13012 MARSEILLE 12  
3 011 m<sup>2</sup> non divisibles


## BATIMENT D 2<sup>ème</sup> étage

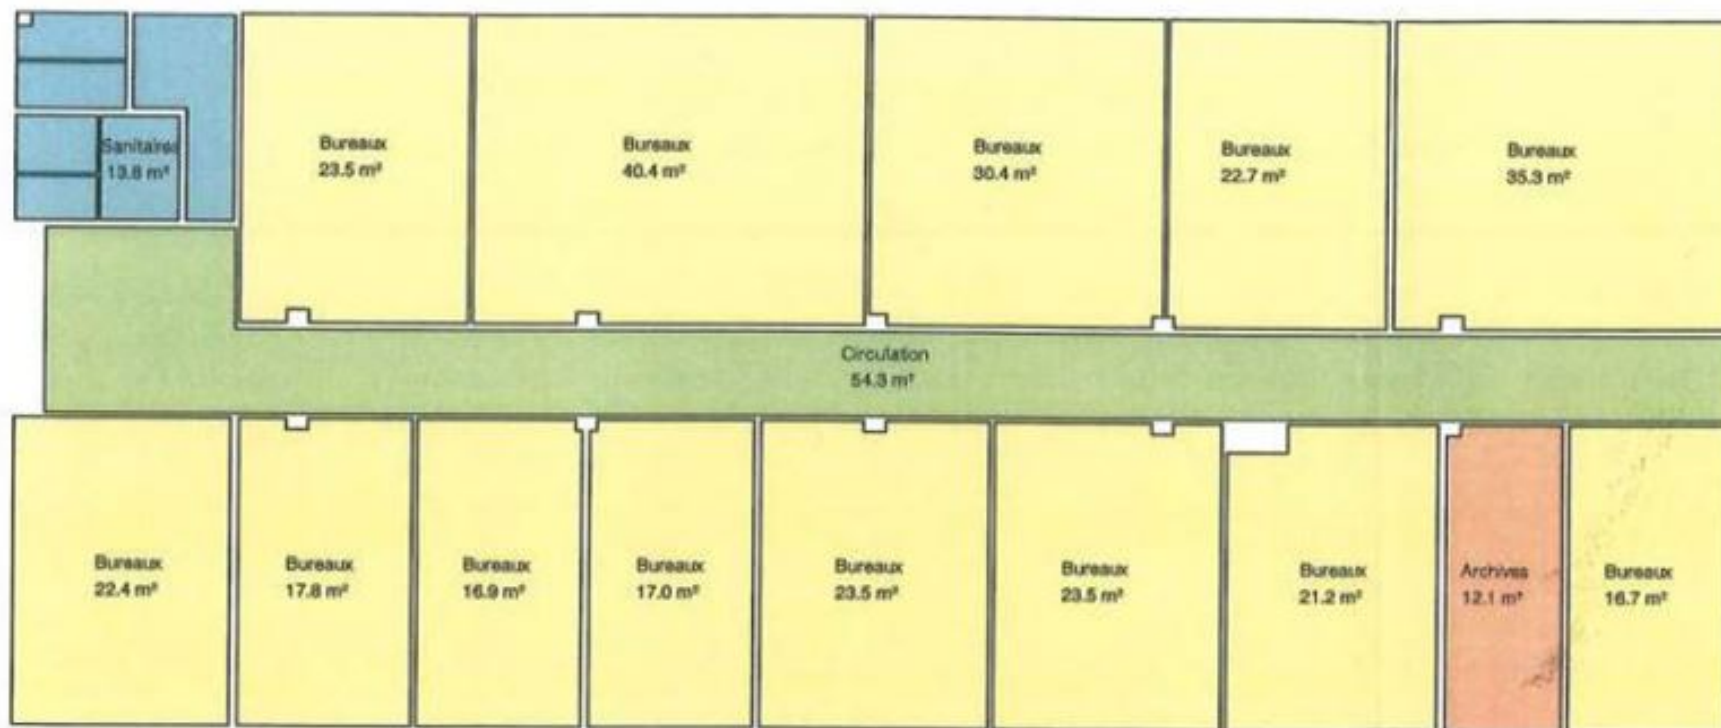

Bat d - 2<sup>ème</sup> étage


555 rue Saint Pierre  
13012 MARSEILLE 12  
3 011 m<sup>2</sup> non divisibles

## BATIMENT D 3<sup>ème</sup> étage

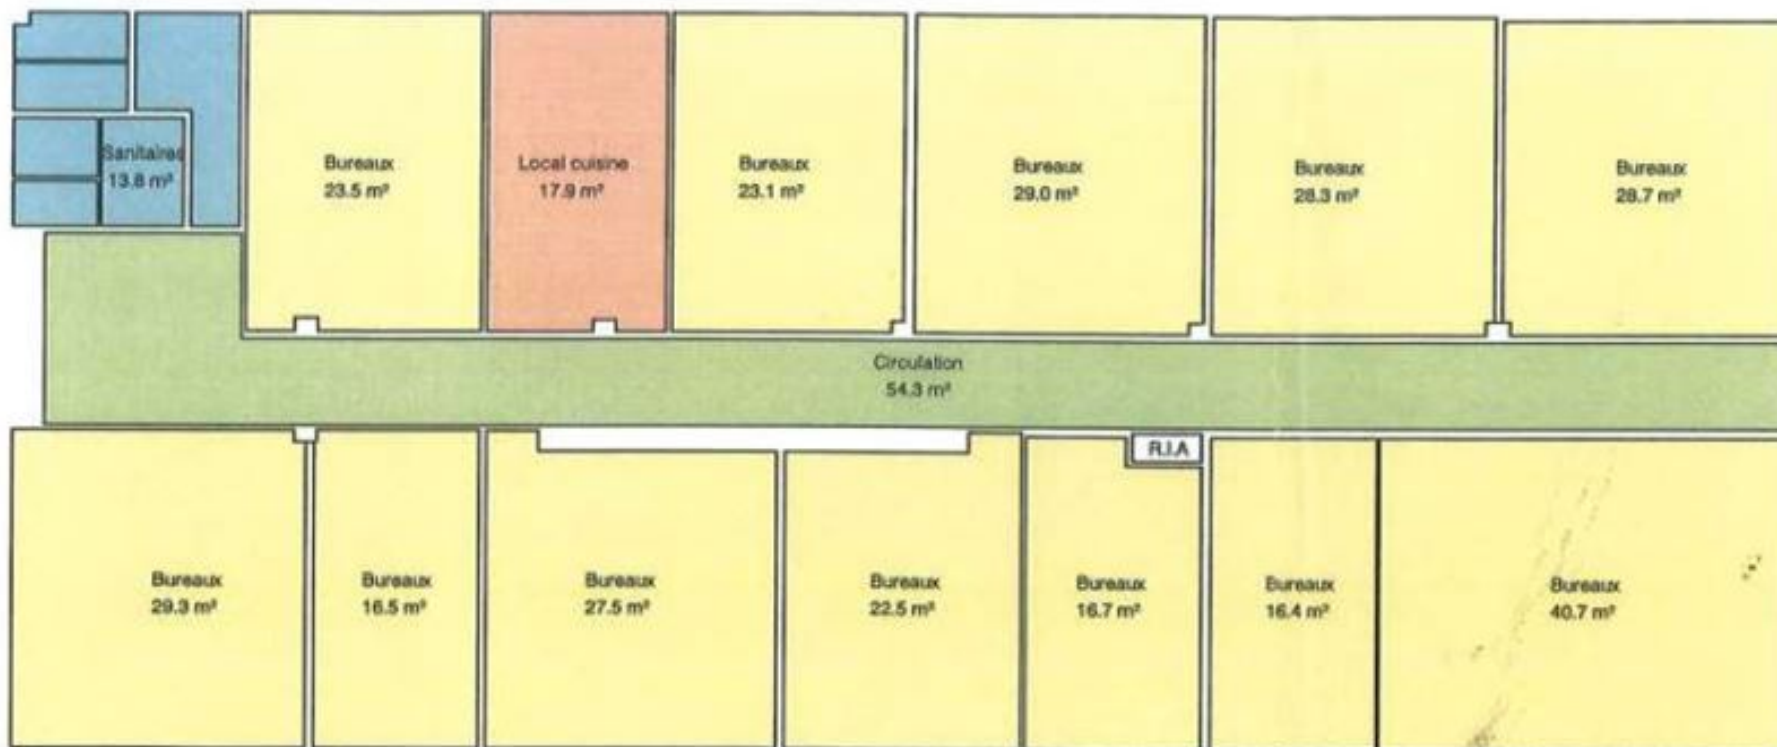

Bat d - 3<sup>ème</sup> étage

555 rue Saint Pierre  
13012 MARSEILLE 12  
3 011 m<sup>2</sup> non divisibles

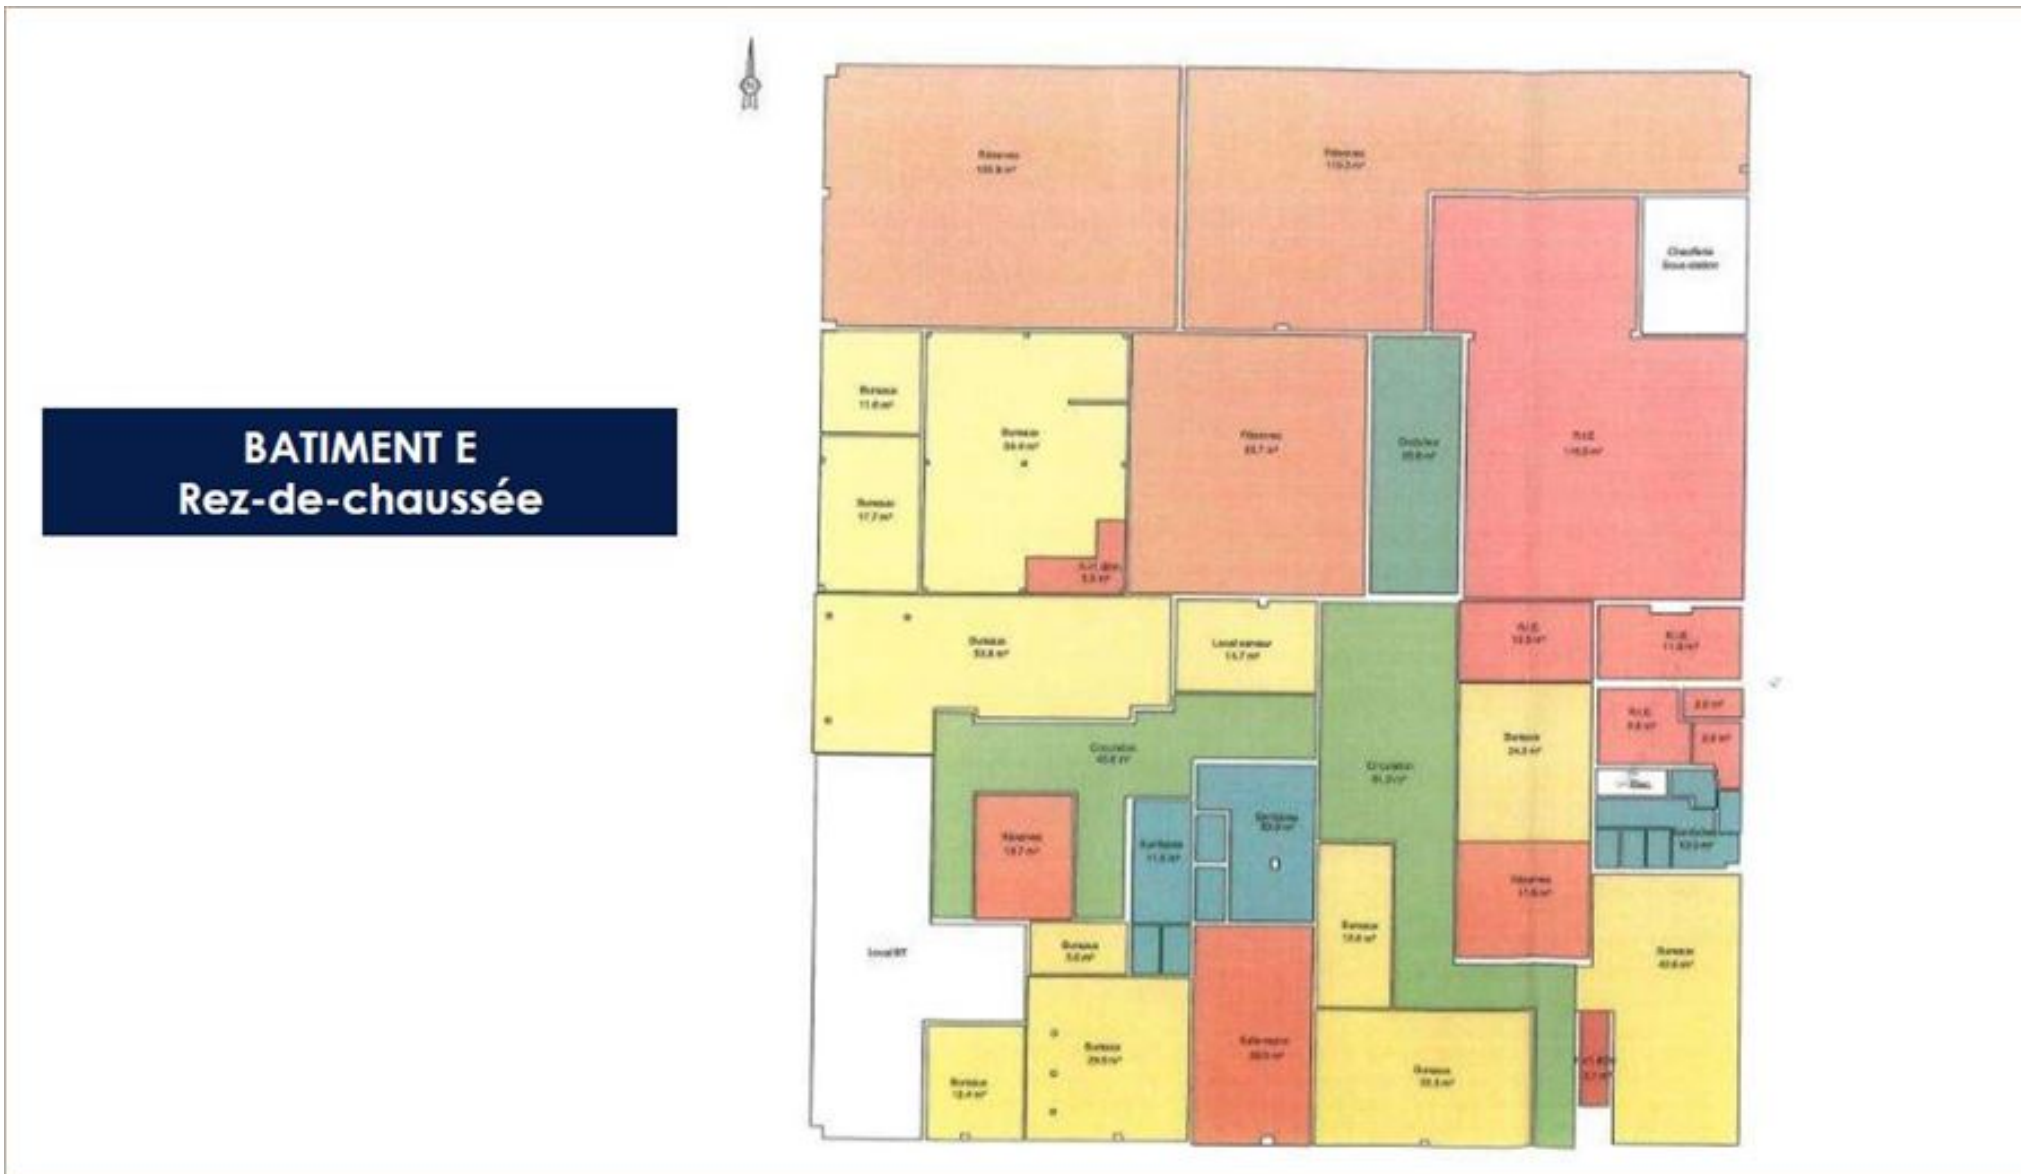

Bat e - rdc

555 rue Saint Pierre  
13012 MARSEILLE 12  
3 011 m<sup>2</sup> non divisibles



Bat e - 1er étage